



01 CORTE A
ESC.: 1/100

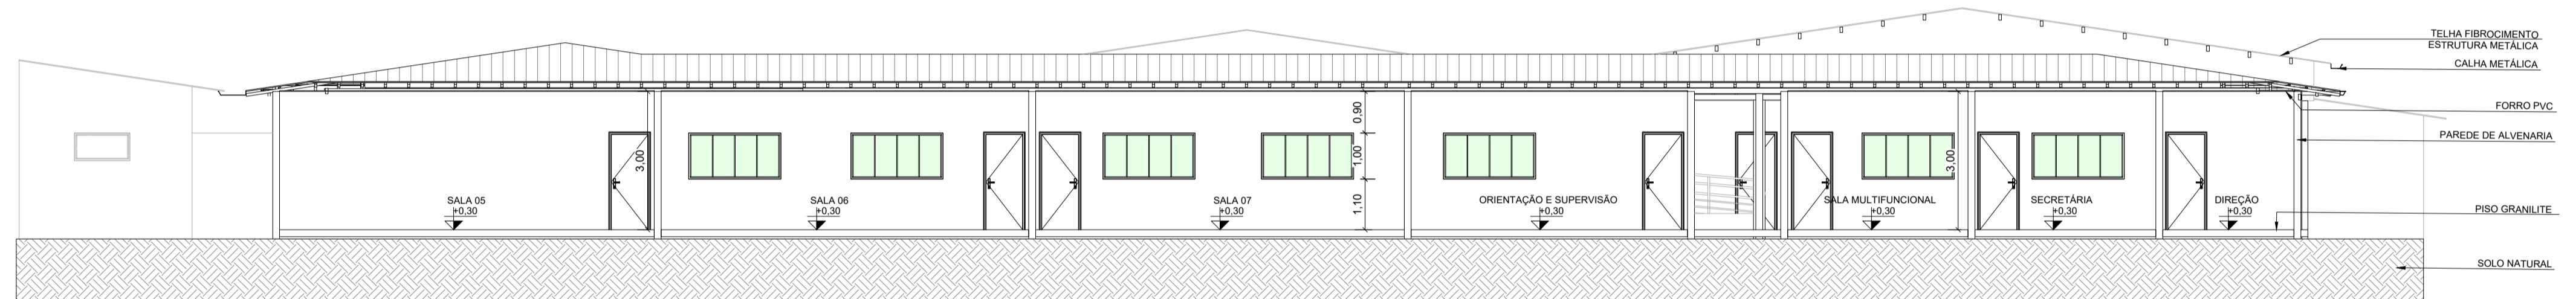

02 CORTE B
ESC.: 1/100

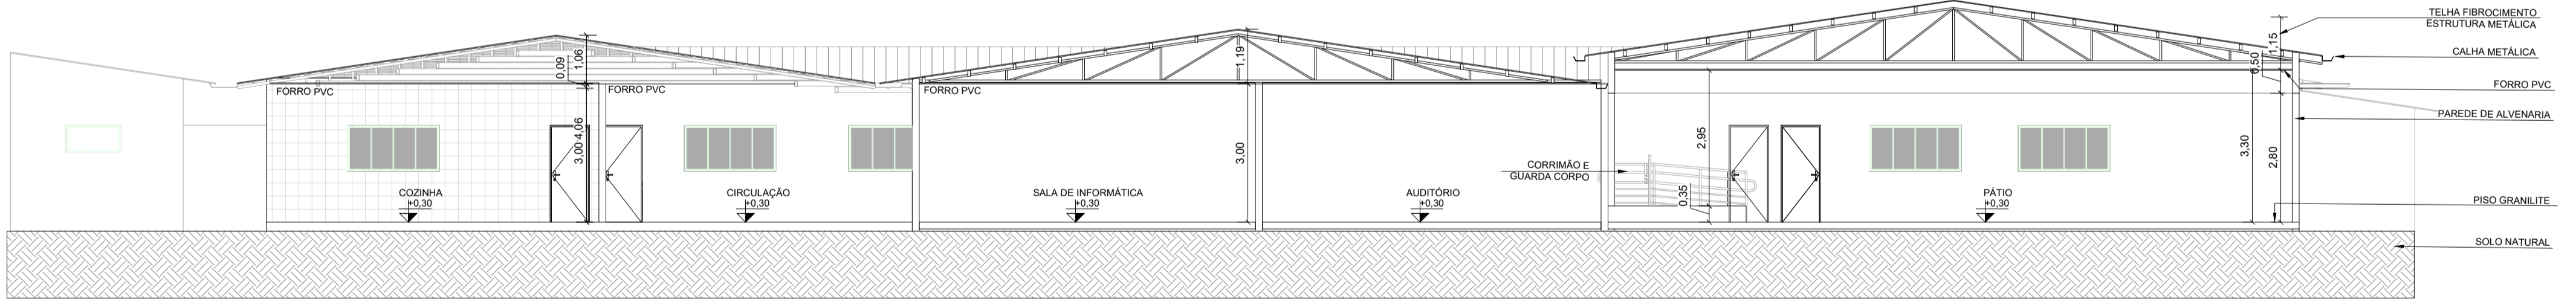

03 CORTE C
ESC.: 1/100

			
00	16/12/2021	DESENVOLVIMENTO INICIAL	ALESSANDRA
REVISÃO	DATA	MODIFICAÇÃO	AUTOR(A)
ASSINATURA:		OBRA: REFORMA DA ESCOLA SEBASTIÃO AMORIM	CNPJ: 84.722.933/0001-82
		CLIENTE: PREFEITURA MUNICIPAL DE TEIXEIROPOLIS	ESCALA: INDICADA
		LOCAL: RUA PRINCIPE, QUADRA 06, LOTE 01	ÁREA: 415,22 m²
		MUNICÍPIO: TEIXEIROPOLIS - RO	EXISTENTE: 1.618,74 m²
		TÍTULO: PROJETO ARQUITETÔNICO	TOTAL: 2.030,96 m²
		CONTEÚDO: CORTES	FOLHA: 06/07